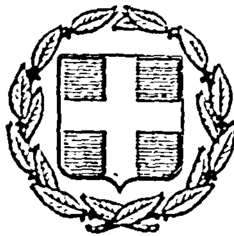


ΕΦΗΜΕΡΙΣ ΤΗΣ ΚΥΒΕΡΝΗΣΕΩΣ
ΤΗΣ ΕΛΛΗΝΙΚΗΣ ΔΗΜΟΚΡΑΤΙΑΣ

ΕΝ ΑΘΗΝΑΙΣ ΤΗι 25 ΝΟΕΜΒΡΙΟΥ 1977	ΤΕΥΧΟΣ ΤΕΤΑΡΤΟΝ	ΑΡΙΘΜΟΣ ΦΥΛΛΟΥ 482

ΠΕΡΙΕΧΟΜΕΝΑ

ΑΠΑΛΛΟΤΡΙΩΣΕΙΣ

ΑΠΟΦΑΣΕΙΣ

ΠΟΛΕΟΔΟΜΙΑ

ΔΙΑΤΑΓΜΑΤΑ

ΑΠΑΛΛΟΤΡΙΩΣΕΙΣ

ΑΠΟΦΑΣΕΙΣ

Αριθ. Γ.Ε. 6941 (1)

Περί κηρύξεως δασικής εκτάσεως πού βρίσκεται στίς δασικές θέσεις «Κούτρες - Ράχες - Προσήλια - Κέδρο Τεπέ» τοῦ συν/του δάσους Πύργος - Ολύμπου», ώς αναδασωτέας.

Ο ΝΟΜΑΡΧΗΣ ΠΙΕΡΙΑΣ

Έχοντας υπόψη :

1. Τίς διατάξεις τῶν άρθρων 24 παρ. 1 καί 117 παρ. 3 τοῦ Συντάγματος τῆς 9ης Ιουνίου 1975.

2. Τίς διατάξεις τοῦ Ν. 3200/55 «περί διοικητικής αποκεντρώσεως» καί τίς διατάξεις τοῦ Ν.Δ. 332/70 «περί συμπληρώσεως τῶν διατάξεων περί διοικητικής αποκεντρώσεως».

3. Τίς διατάξεις τοῦ άρθρου 191 τοῦ Ν.Δ. 86/69 «περί δασικοῦ κώδικος».

4. Τά έγγραφα τοῦ Υπουργείου Γεωργίας 88854/7483/εγκ. 104/1.10.1975, 114812/2946/εγκ. 154/24.10.75, 10582/539/13.2.76 μέ τά όποία εδόθησαν οδηγίες γιά τήν εφαρμογή τῆς παρ. 3 τοῦ άρθρου 117 τοῦ Συντάγματος καθώς καί τήν 215696/1451/9.5.77, μέ τήν όποία διατάσσεται νά κηρύσσονται αναδασωτέες όλες γενικῶς οί δασικές εκτάσεις παρ. 1, 2 καί 3, τοῦ άρθρου 1 τοῦ Ν.Δ. 86/69, πού θά καίονται, χωρίς καμία εξαίρεση.

5. Τή ΓΕ/6855/26.8.1977 πρόταση τῆς Δ/νσεως Δασῶν Πιερίας, μέ τήν όποία προτείνεται νά κηρυχθεῖ αναδασωτέα ή δασική έκταση 1.000 στρεμμάτων περίπου πού κάηκε στίς 23.8.1977 πού βρίσκεται στίς δασικές θέσεις «Κούτρες - Ράχες - Προσήλια - Κέδρος Τεπέ», Δ.Τ. 22 τοῦ συν/του δάσους Πύργος - Ολύμπου, αποφασίζουμε:

Κηρύσσουμε ώς αναδασωτέα τήν καμμένη δασική έκταση χιλίων (1000) στρεμ. τοῦ συνιδιόκτητου δάσους Πύργος-Ολύμπου πού βρίσκεται στίς δασικές θέσεις «Κούτρες-Ράχες-Προσήλια-Κέδρος Τεπέ» Δ.Τ. 22 εξαιρουμένων τῶν γεωργοδενδροκομικῶς καλλιεργουμένων εκτάσεων καί ορίζεται ώς εξῆς :

Δυτικῶς : Μέ συν/το δάσος τοῦ Θεραπευτηρίου Ψυχικῶν Παθήσεων Ιερᾶς Μονῆς Πέτρας Ολύμπου (Θ.Ψ.Π.Ι.Μ.Π.Ο.)

Ανατολικῶς. Μέ συν/το δάσος Πύργος - Ολύμπου.

Βορείως : Ομοίως ώς άνω.

Νοτίως : Ομοίως ώς άνω.

γιά τήν αναδημιουργία τοῦ δάσους πού καταστράφηκε όπως τοῦτο προβλέπεται από τό άρθρο 117 παρ. 3 τοῦ Συντάγματος τῆς 9ης Ιουνίου 1975.

Η απόφαση τίθεται σέ εφαρμογή από τήν ημέρα τῆς δημοσιεύσεώς της στήν Εφημερίδα τῆς Κυβερνήσεως.

Κατερίνη 29 Αυγούστου 1977

Ο Νομάρχης
Ν. ΚΑΤΑΚΑΛΙΔΗΣ

ΠΟΛΕΟΔΟΜΙΑ

ΔΙΑΤΑΓΜΑΤΑ

(2)

Περὶ ἐγκρίσεως τοῦ ρυμοτομικοῦ σχεδίου οἰκισμοῦ ἐπὶ ἐκτάσεως τοῦ Οἰκοδομικοῦ Συνεταιρισμοῦ «Διεθνὴς Ἱπποκράτειος Πολιτεία» εἰς θέσιν «Ἁγία Τριὰς» τῆς Κοινότητος Ἀφιδνῶν (Ἀττικῆς) καὶ καθορισμοῦ τῶν ὅρων καὶ περιορισμῶν δομήσεως τῶν οἰκοπέδων αὐτοῦ.

Ο ΠΡΟΕΔΡΟΣ ΤΗΣ ΕΛΛΗΝΙΚΗΣ ΔΗΜΟΚΡΑΤΙΑΣ

Ἔχοντες ὑπ' ὄψει τὰς διατάξεις τοῦ ἀπὸ 17 Ἰουλίου 1923 Ν. Δ/τος «περὶ σχεδίων πόλεων κλπ.», ὡς μεταγενεστέρως ἐτροποποιήθησαν καὶ συνεπληρώθησαν καὶ εἰδικώτερον τῶν ἄρθρων 1, 2 (παρ. 1), 3, 7, 9 καὶ 11 αὐτοῦ, τῶν παραγράφων 3, 5 καὶ 6 τοῦ ἄρθρου 4 τοῦ Α.Ν. 201/1967, ὡς αὗται προσετέθησαν διὰ τοῦ ἄρθρου 5 τοῦ Ν. Δ/τος 886/1971 «περὶ διατάξεων τινῶν ἀφορωσῶν εἰς Οἰκοδομικοὺς Συνεταιρισμοὺς» (ΦΕΚ 109/Α'), καὶ τοῦ ἄρθρου 13 τοῦ ὡς ἄνω Ν. Δ/τος 886/1971, τοῦ Ν.Δ. 8/1973 «περὶ Γ.Ο.Κ.» ὡς ἐτροποποιήθη διὰ τοῦ Ν.Δ. 205/1974 (ΦΕΚ 363/Α'), καὶ εἰδικώτερον τῶν ἄρθρων 33 (παρ. 1), 34 (παρ. 1), 35 (παρ. 1) καὶ 38 (παρ. 2) αὐτοῦ, τοῦ ἄρθρου 60 τοῦ Ν. Δ/τος 86/1969 «περὶ Δασικοῦ Κώδικος» (ΦΕΚ 7/Α'), τῆς παραγρ. 2 τοῦ ἄρθρου 8 τοῦ Ν. 720/1977 (ΦΕΚ 297/Α') καὶ ἰδόντες τὰ ὑπ' ἀριθ. 10932/1973, 14058/1973, 11059/1973, 11066/1973, 11067/1973, 11068/1973, 11069/73, 11627/1973, 12200/1973, 12201/1973, 12202/1973, 12203/1973, 12204/1973, 12205/1973, 12207/1973, 16250/1974, 20371/1975, 20571/1975, 20572/1975, 20661/1975, 20671/1975, 20690/1975, 20860/1975, 21085/1976, 21086/1976, 21330/1976, 21589/1976, 21679/1976, 21686/1976, 21957/1976, 22024/1976, 22095/1976, 23330/1976, 23335/1976, 23469/1976, 23523/1976, 23525/1976, 23527/1976, 23550/1976, 23761/1977, 23776/1977, 23798/1977, 23949/1977, 24128/1977, 24150/1977, 24166/1977 καὶ 24184/1977 συμβόλαια τοῦ Συμβολαιογράφου Ἀθηνῶν Βασιλείου Στυλιανοῦ Μαρτίνου, τὰ ὑπ' ἀριθ. 1554/1976, 2757/1976, 2760/1976, 3119/1976 καὶ 2762/1976 συμβόλαια τῆς Συμβολαιογράφου Ἀθηνῶν Μαρίας συζύγου Γεωργίου Παυλοπούλου—Διγαλάκη καὶ τὰ ὑπ' ἀριθ. 30674/1977, 30682/1977 καὶ 30883/1977 συμβόλαια τοῦ Συμβολαιογράφου Ἀθηνῶν Γεωργίου Ὀδυσσέως Κωνσταντινίδη, τὴν ὑπ' ἀριθ. Φ.Δ4δ/8544/128/27.7.1970 κοινὴν ἀπόφασιν τῶν Ὑπουργῶν Κοινωνικῶν Ὑπηρεσιῶν καὶ Δημοσίων Ἔργων, τὰ ὑπ' ἀριθ. 9593/31.7.1969 καὶ 51879/4056/5.6.1975 ἔγγραφα τοῦ Ὑπουργείου Γεωργίας (Γενικῆς Διευθύνσεως Δασῶν), τὸ ὑπ' ἀριθ. 9839/22.7.1977 ἔγγραφον τῆς Νομαρχίας Ἀττικῆς (Γραφεῖον Διαχ/σεως Δασῶν), τὰ ὑπ' ἀριθ. ΥΠΠΕ/ΑΡΧΑΙΟΤ/Α/Φ04/19370/1401/28.4.1975 καὶ ΥΠΠΕ/ΑΡΧΑΙΟΤ/Α/Φ04/61905/8391/11.11.1977 ἔγγραφα τοῦ Ὑπουργείου Πολιτισμοῦ καὶ Ἐπιστημῶν (Γενικῆς Διευθύνσεως Ἀρχαιοτήτων καὶ Ἀναστηλώσεως), τὸ ὑπ' ἀριθ. 515696/29.4.1975 ἔγγραφον τοῦ Ἑλληνικοῦ Ὀργανισμοῦ Τουρισμοῦ, τὰς ὑπ' ἀριθ. 38/1972 καὶ 39/1972 πράξεις τοῦ Κοινοτικοῦ Συμβουλίου Ἀφιδνῶν, τὰς ὑπ' ἀριθ. 814/1971 καὶ 1659/1972 γνωμοδοτήσεις τοῦ Συμβουλίου Δημοσίων Ἔργων (Τμῆμα Μελετῶν), τὰς ὑπ' ἀριθ. 22/1973 καὶ 31205/1977 δηλώσεις τοῦ Οἰκοδομικοῦ Συνεταιρισμοῦ Ὑγειονομικῶν ὑπὸ τὴν ἐπωνυμίαν «Διεθνὴς Ἱπποκράτειος Πολιτεία», γενομένας ἐνώπιον τῶν Συμβολαιογράφων Ἀθηνῶν Ἀναστασίου Ἀθανασίου Μπακόλα καὶ Γεωργίου Ὀδυσσέως Κωνσταντινίδη (ἀντιστοίχως), περὶ παραιτήσεώς του ἀπὸ δικαιώματος ἀπαιτήσεως ἀποζημιώσεως διὰ ρυμοτομίαν λόγῳ διαμορφώσεως κοινοχρήστων χώρων κλπ., ὡς καὶ τὴν ὑπ' ἀριθ. 1259/1977 γνωμοδότησιν τοῦ Συμβουλίου τῆς Ἐπικρατείας, προτάσει τῶν ἐπὶ τῆς Γεωργίας καὶ τῶν Δημοσίων Ἔργων Ὑπουργῶν, ἀπεφασίσαμεν:

Ἄρθρον 1.

Ἐγκρίνεται τὸ ρυμοτομικὸν σχέδιον οἰκισμοῦ ἐπὶ ἐκτάσεως τοῦ Οἰκοδομικοῦ Συνεταιρισμοῦ Ὑγειονομικῶν «Διεθνὴς Ἱπποκράτειος Πολιτεία», εἰς θέσιν «Ἁγία Τριὰς» τῆς Κοινότητος Ἀφιδνῶν (Ἀττικῆς), ὡς ἐμφαίνεται εἰς τά, ὑπὸ τοῦ Προϊσταμένου τῆς Ὑπηρεσίας Οἰκισμοῦ, τεθεωρημένα διὰ τῆς ὑπ' ἀριθ. Ε. 36123/1977 πράξεως αὐτοῦ σχετικὰ ἕξ (6) πρωτότυπα διαγράμματα ὑπὸ κλίμακα 1:2000, ὧν τινων συνοπτικὰ ἀντίτυπα δημοσιεύονται μετὰ τοῦ παρόντος.

Ἄρθρον 2.

Τὰ ἐλάχιστα ὅρια ἐμβαδοῦ καὶ διαστάσεων καὶ οἱ λοιποὶ ὅροι καὶ περιορισμοὶ δομήσεως τῶν οἰκοπέδων, ἐφ' ὧν διὰ τοῦ παρόντος ἐγκρίνεται τὸ ρυμοτομικὸν σχέδιον, ὁρίζονται ὡς ἀκολούθως:

1. Ἐλάχιστον πρόσωπον: εἴκοσι (20) μέτρα.

Ἐλάχιστον βάθος: εἴκοσι πέντε (25) μέτρα.
Ἐλάχιστον ἐμβαδόν: δύο χιλιάδες (2.000) τετραγ. μέτρα.

2. Μέγιστον ποσοστὸν καλύψεως τῶν οἰκοπέδων, δέκα ἐπὶ τοῖς ἑκατὸν (10%) τῆς ἐπιφανείας αὐτῶν.
3. Οἰκοδομικὸν σύστημα τὸ πανταχόθεν ἐλεύθερον.
4. Αἱ ἀνεγερθησόμεναι οἰκοδομαὶ δέον νὰ ἀπέχουν ἐκ τῶν ρυμοτομικῶν γραμμῶν ἕξ (6) μέτρα, τοὐλάχιστον.
5. Ὁ μέγιστος ἐπιτρεπόμενος ἀριθμὸς ὀρόφων τῶν οἰκοδομῶν ὁρίζεται εἰς δύο (2) καὶ τὸ ἀνώτατον ὕψος αὐτῶν εἰς ὀκτὼ (8) μέτρα.

Εἰς τὸν ἐπὶ τῶν Δημοσίων Ἔργων Ὑπουργόν, ἀνατίθεμεν τὴν δημοσίευσιν καὶ ἐκτέλεσιν τοῦ παρόντος Διατάγματος.

Ἐν Ἀθήναις τῇ 23 Νοεμβρίου 1977

Ο ΠΡΟΕΔΡΟΣ ΤΗΣ ΔΗΜΟΚΡΑΤΙΑΣ

ΚΩΝΣΤΑΝΤΙΝΟΣ Δ. ΤΣΑΤΣΟΣ

ΟΙ ΥΠΟΥΡΓΟΙ

ΓΕΩΡΓΙΑΣ — ΙΩΑΝΝΗΣ ΜΠΟΥΤΟΣ

ΔΗΜΟΣΙΩΝ ΕΡΓΩΝ — ΧΡΙΣΤΟΦΟΡΟΣ ΣΤΡΑΤΟΣ

ΟΙΚΟΔΟΜΙΚΟΣ ΣΥΝΕΤΑΙΡΙΣΜΟΣ ΥΓΙΕΙΟΝΟΜΙΚΩΝ

ΔΙΕΘΝΗΣ
ΙΠΠΟΚΡΑΤΕΙΟΣ
ΠΟΛΙΤΕΙΑ

ΑΓΙΑ ΤΡΙΑΣ - ΤΑΤΟΙΟΝ

ΟΡΙΣΤΙΚΗ
ΜΕΛΕΤΗ 1:2000

ΡΥΜΟΤΟΜΙΚΟΝ

D.N.A.

ΑΦΙΔΝΑΙ


ΥΠΟΥΡΓΕΙΟΝ
ΔΗΜΟΣΙΩΝ ΕΡΓΩΝ

Οι όροι δομ. ... Τ.Ο.Σ.


διεθνης
ιπποκρατειος
πολιτεια

Ο.Σ.

ΑΤΤΙΚΗΣ) 1:2000

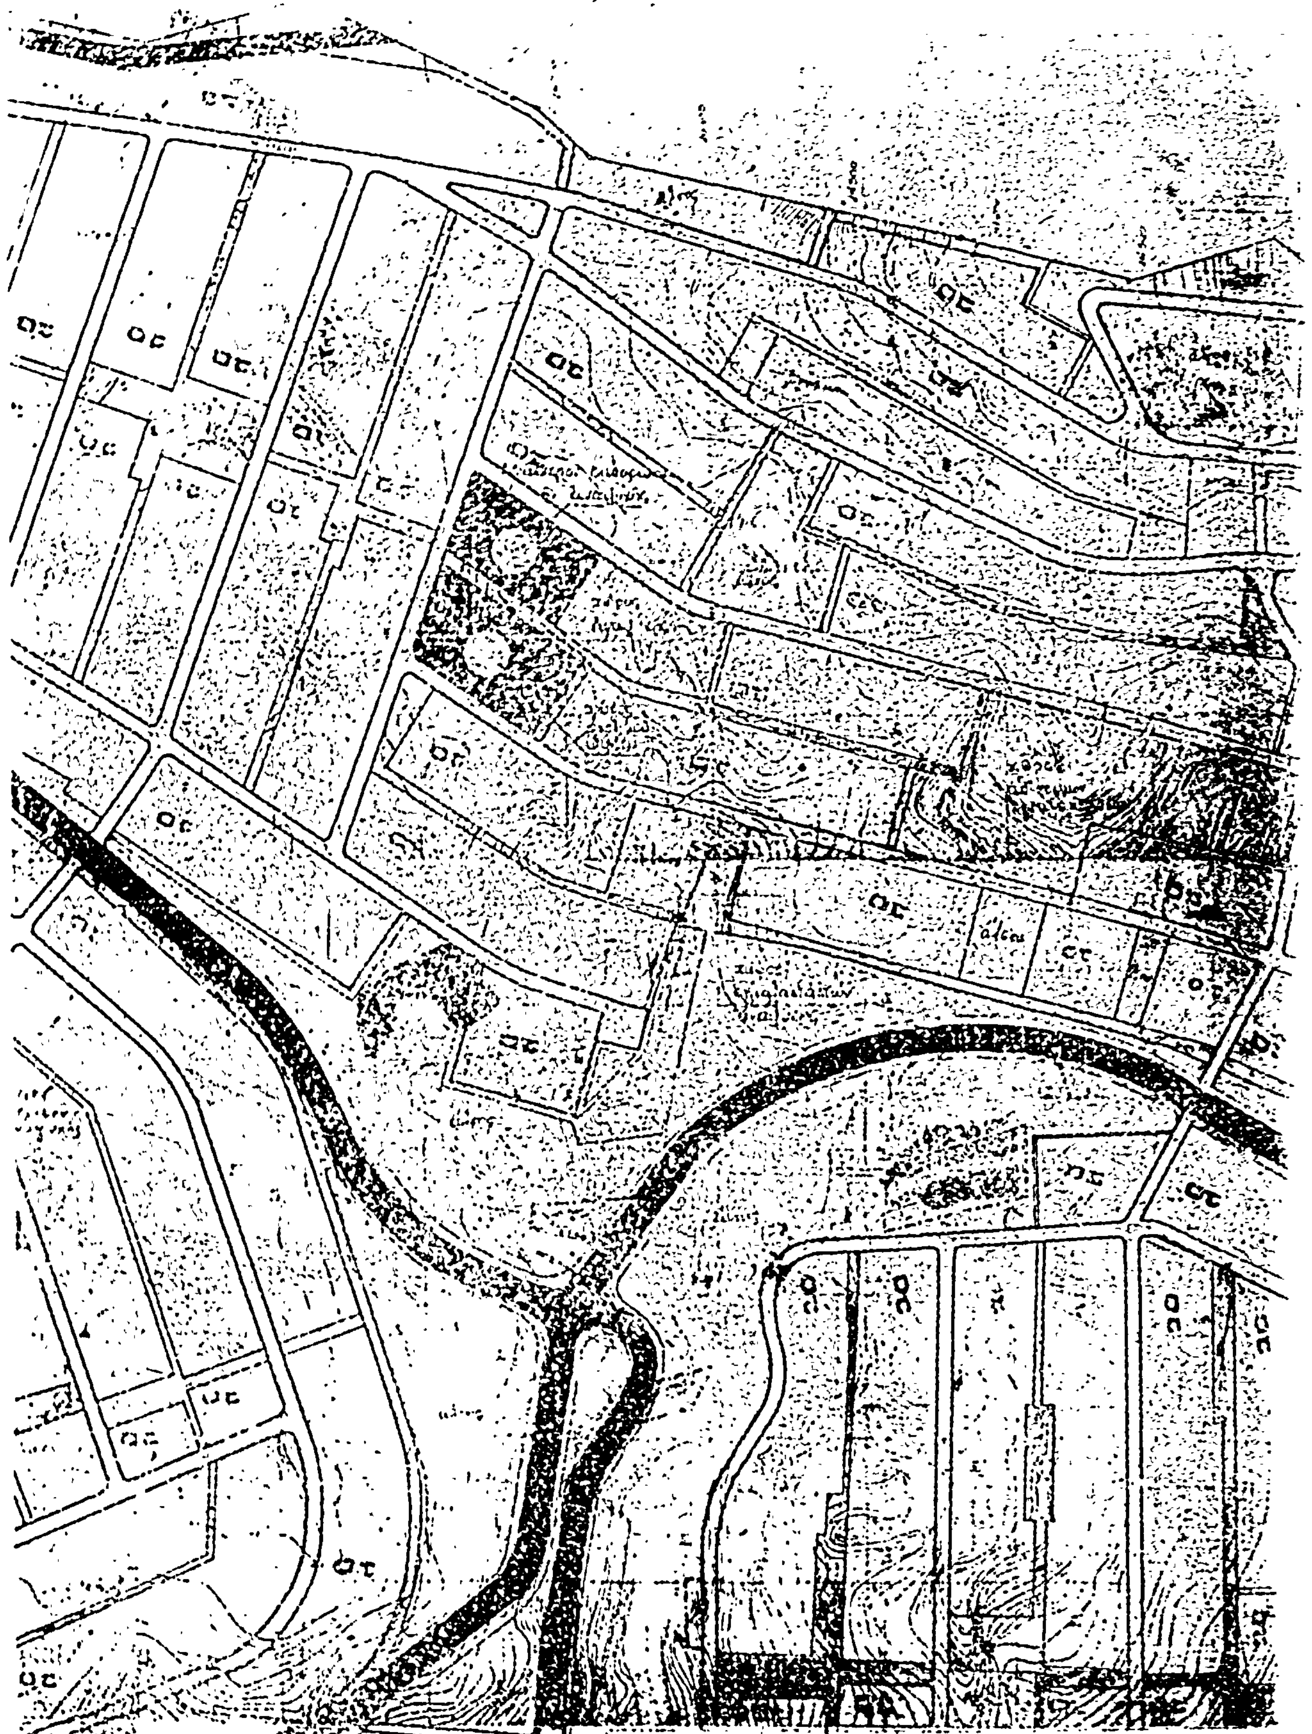

ΘΗΝΑΙ (ΑΤΤΙΚΗ

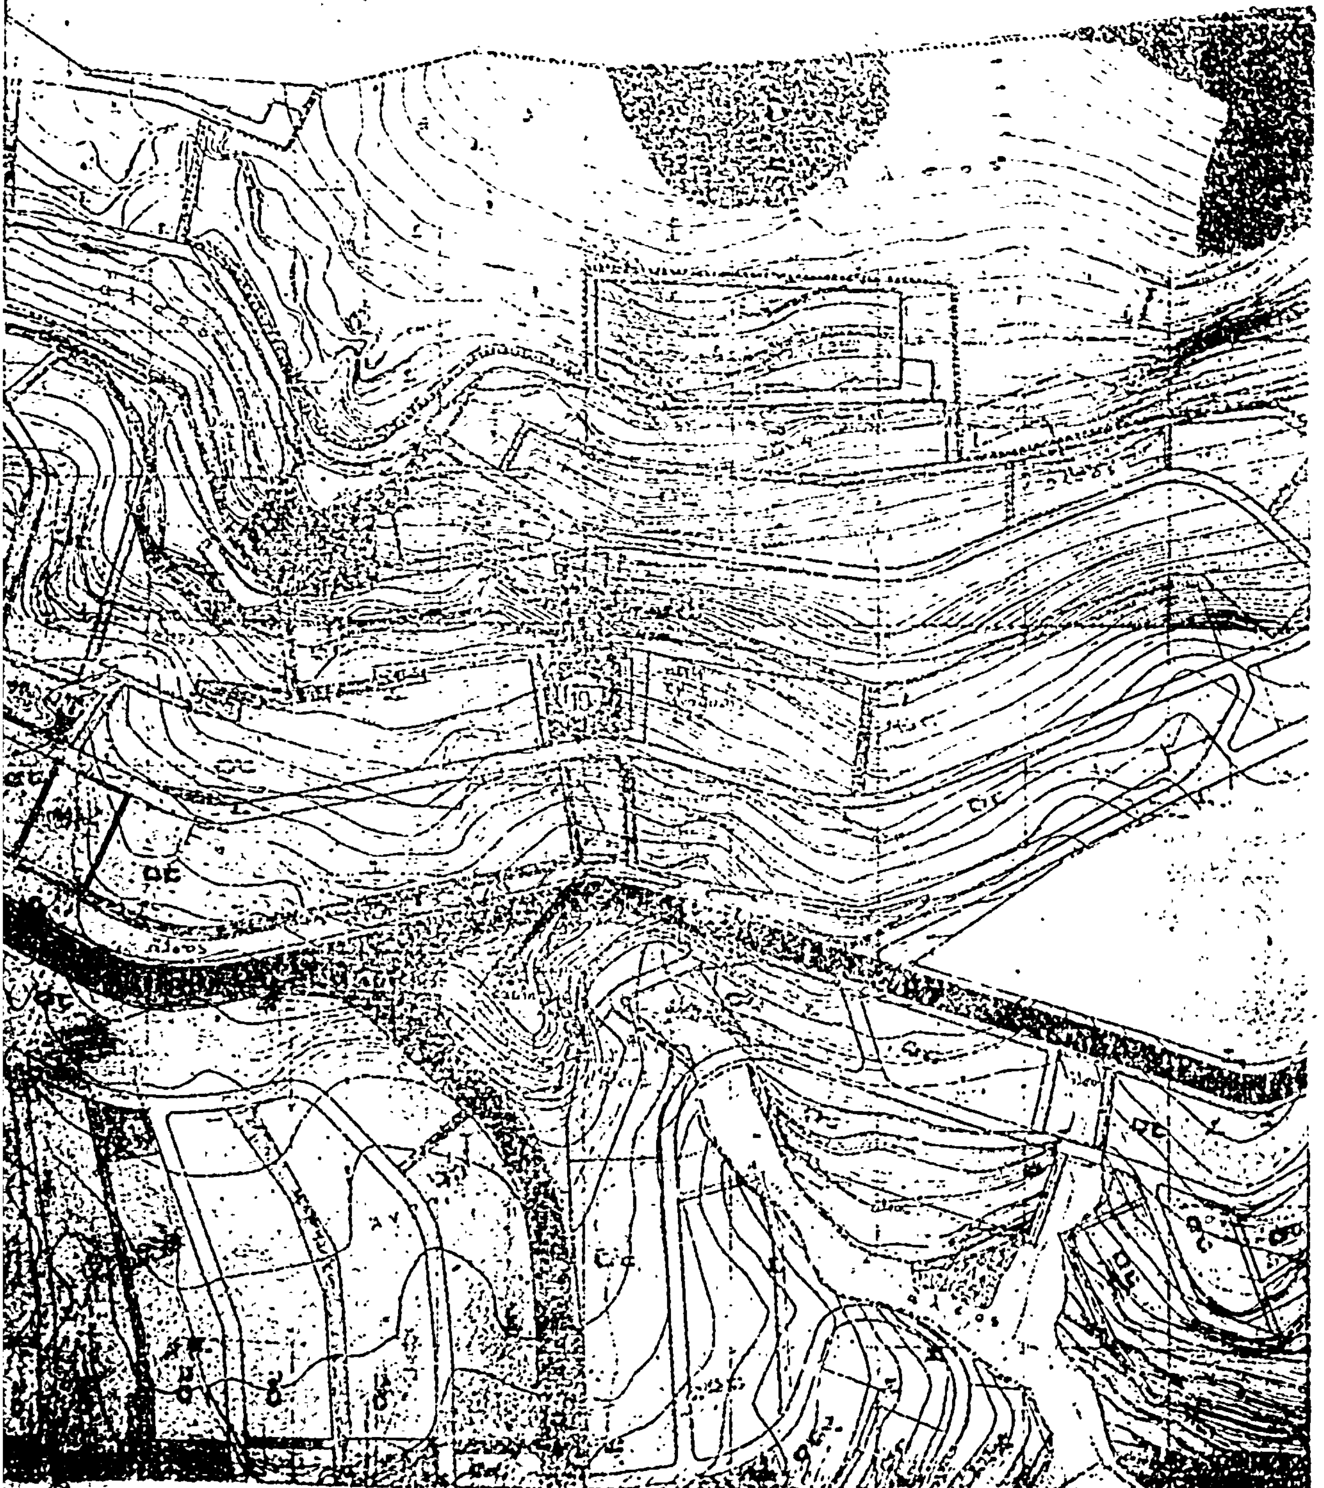

Σ) 1:2000

ΥΠΟΥΡΓΕΙΟΝ
ΔΗΜΟΣΙΩΝ ΕΡΓΩΝ

οἱ ὅροι δομήσεως εἰς

Διεθνής Ιπποκράτειος Πολιτεία


ΟΝΑ


ΑΦΙΔΝΑΙ (ΑΤΤΙΚΗΣ) 1:2000


ΥΠΟΥΡΓΕΙΟΝ
ΔΗΜΟΣΙΩΝ ΕΡΓΩΝ

Ε. ΣΤΑΥΡΑΚΗΣ

ἄλσος

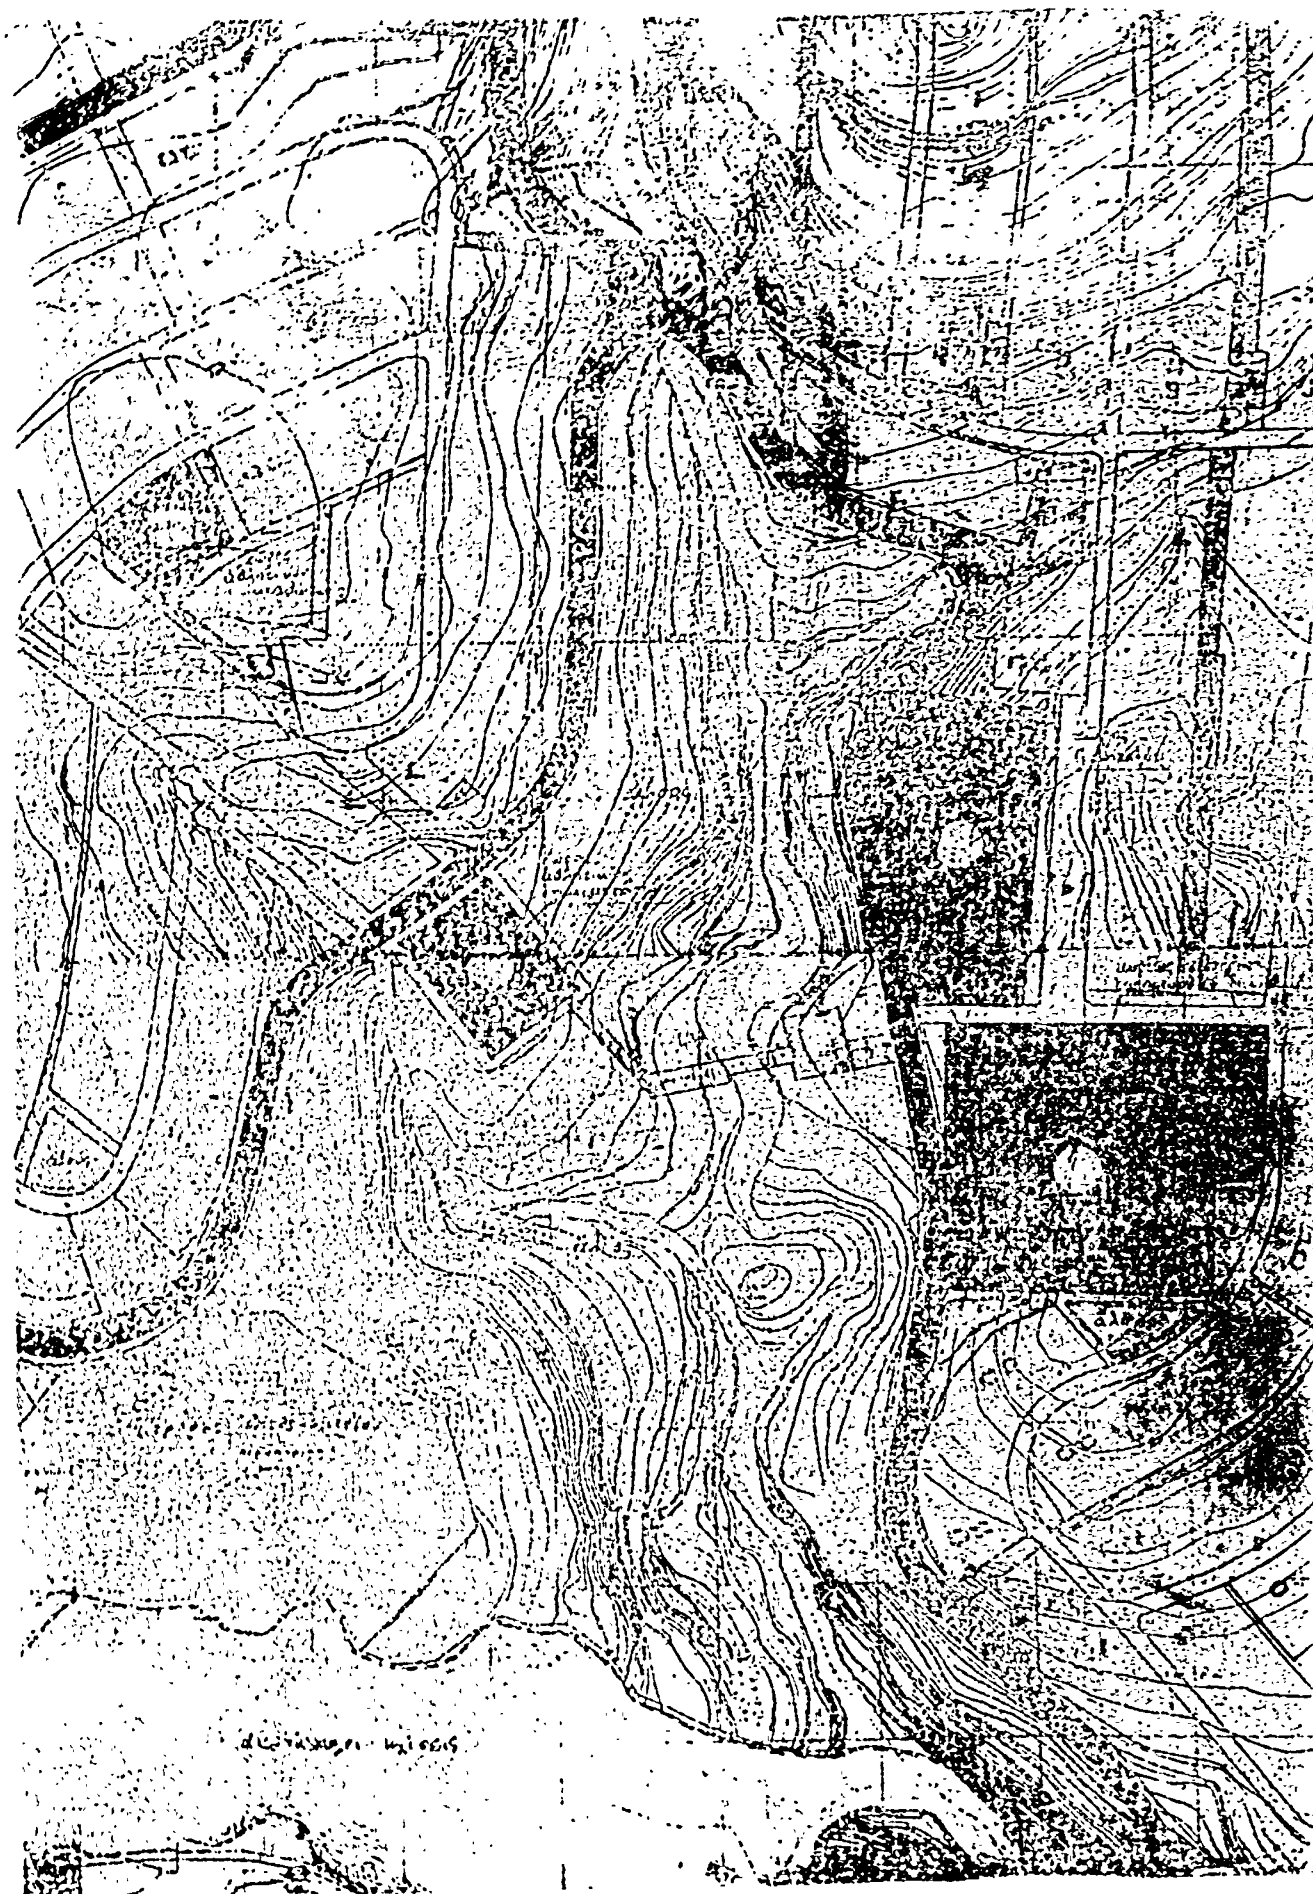

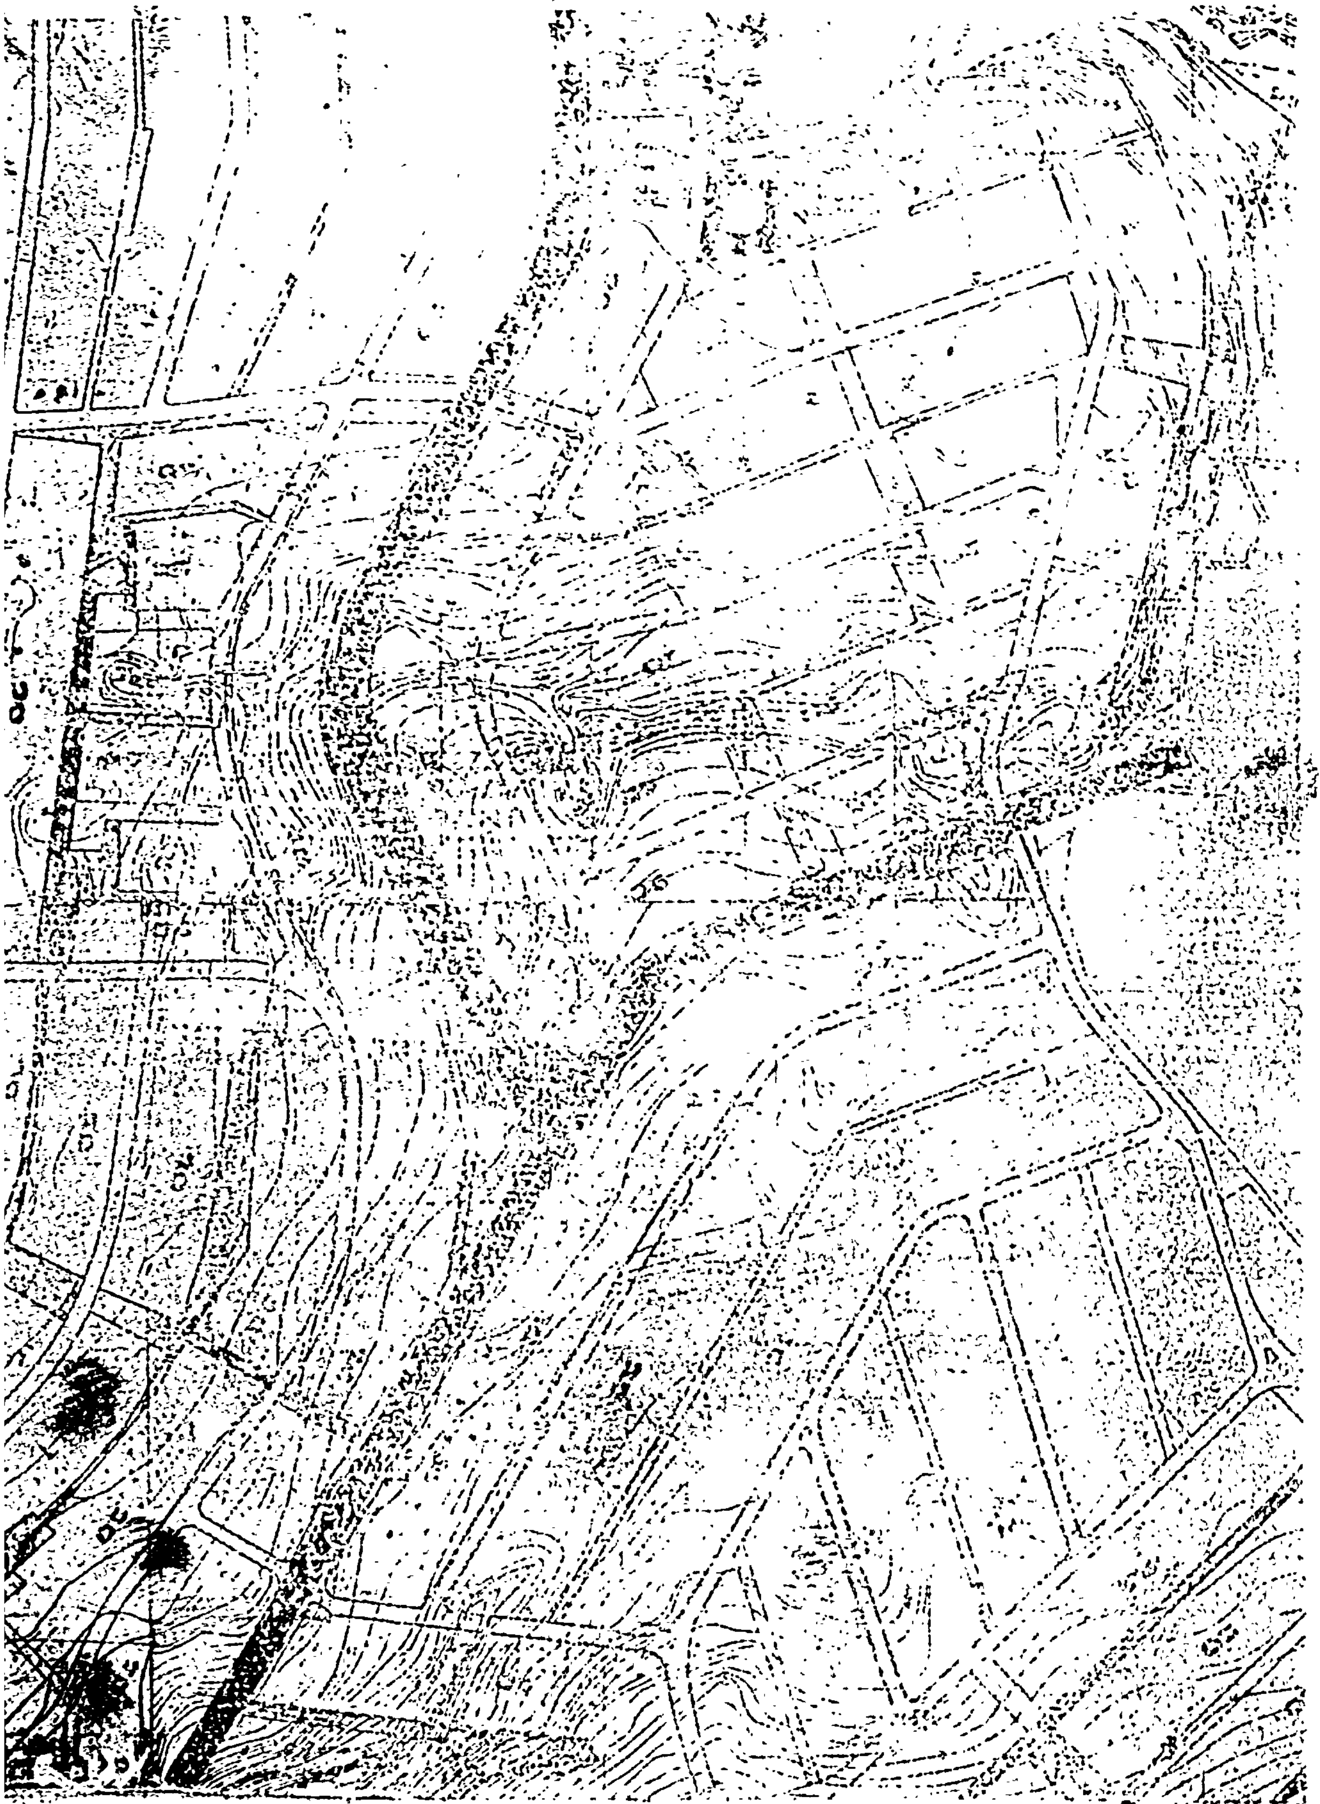


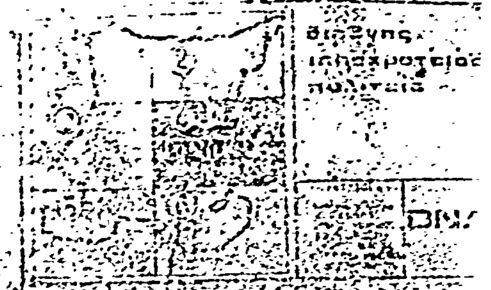

ΑΦΙΔΝΑΙ (ΑΤΤΙΚΗΣ) 1:2000

ΥΠΟΥΡΓΕΙΟΝ ΔΗΜΟΣΙΩΝ ΕΡΓΩΝ

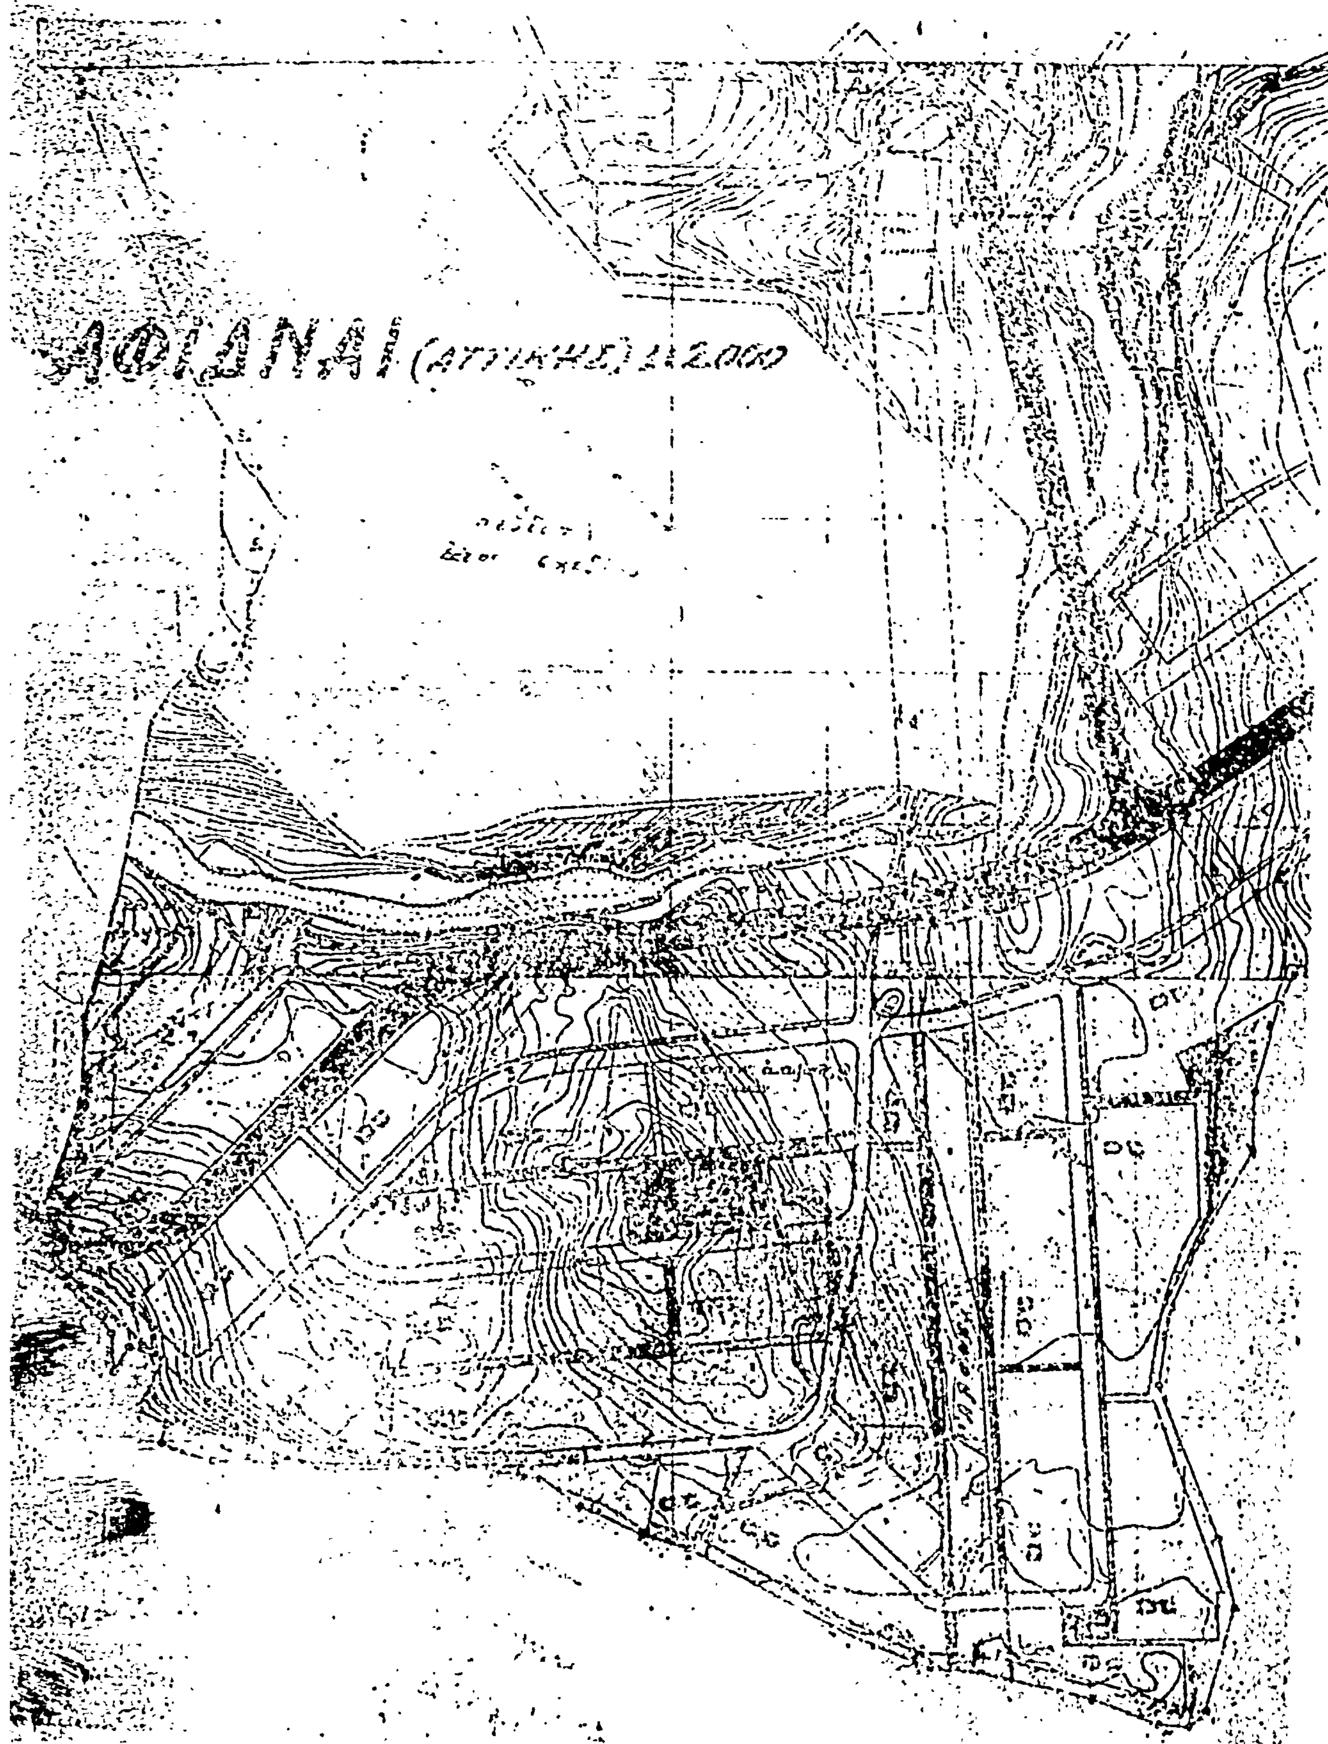



ΑΦΙΔΝΑΙ (ΑΤΤΙΚΗΣ) 1:2.000

ΥΠΟΥΡΓΕΙΟΝ
ΔΗΜΟΣΙΩΝ ΕΡΓΩΝ

ΣΥΝΟΔΕΥΕΙ ΤΟ Π. ΔΙΑΤΑΓΜΑ ΠΕΡΙ

ΙΠΠΟΚΡΑΤΕΙΟΣ ΠΟΛΙΤΕΙΑ

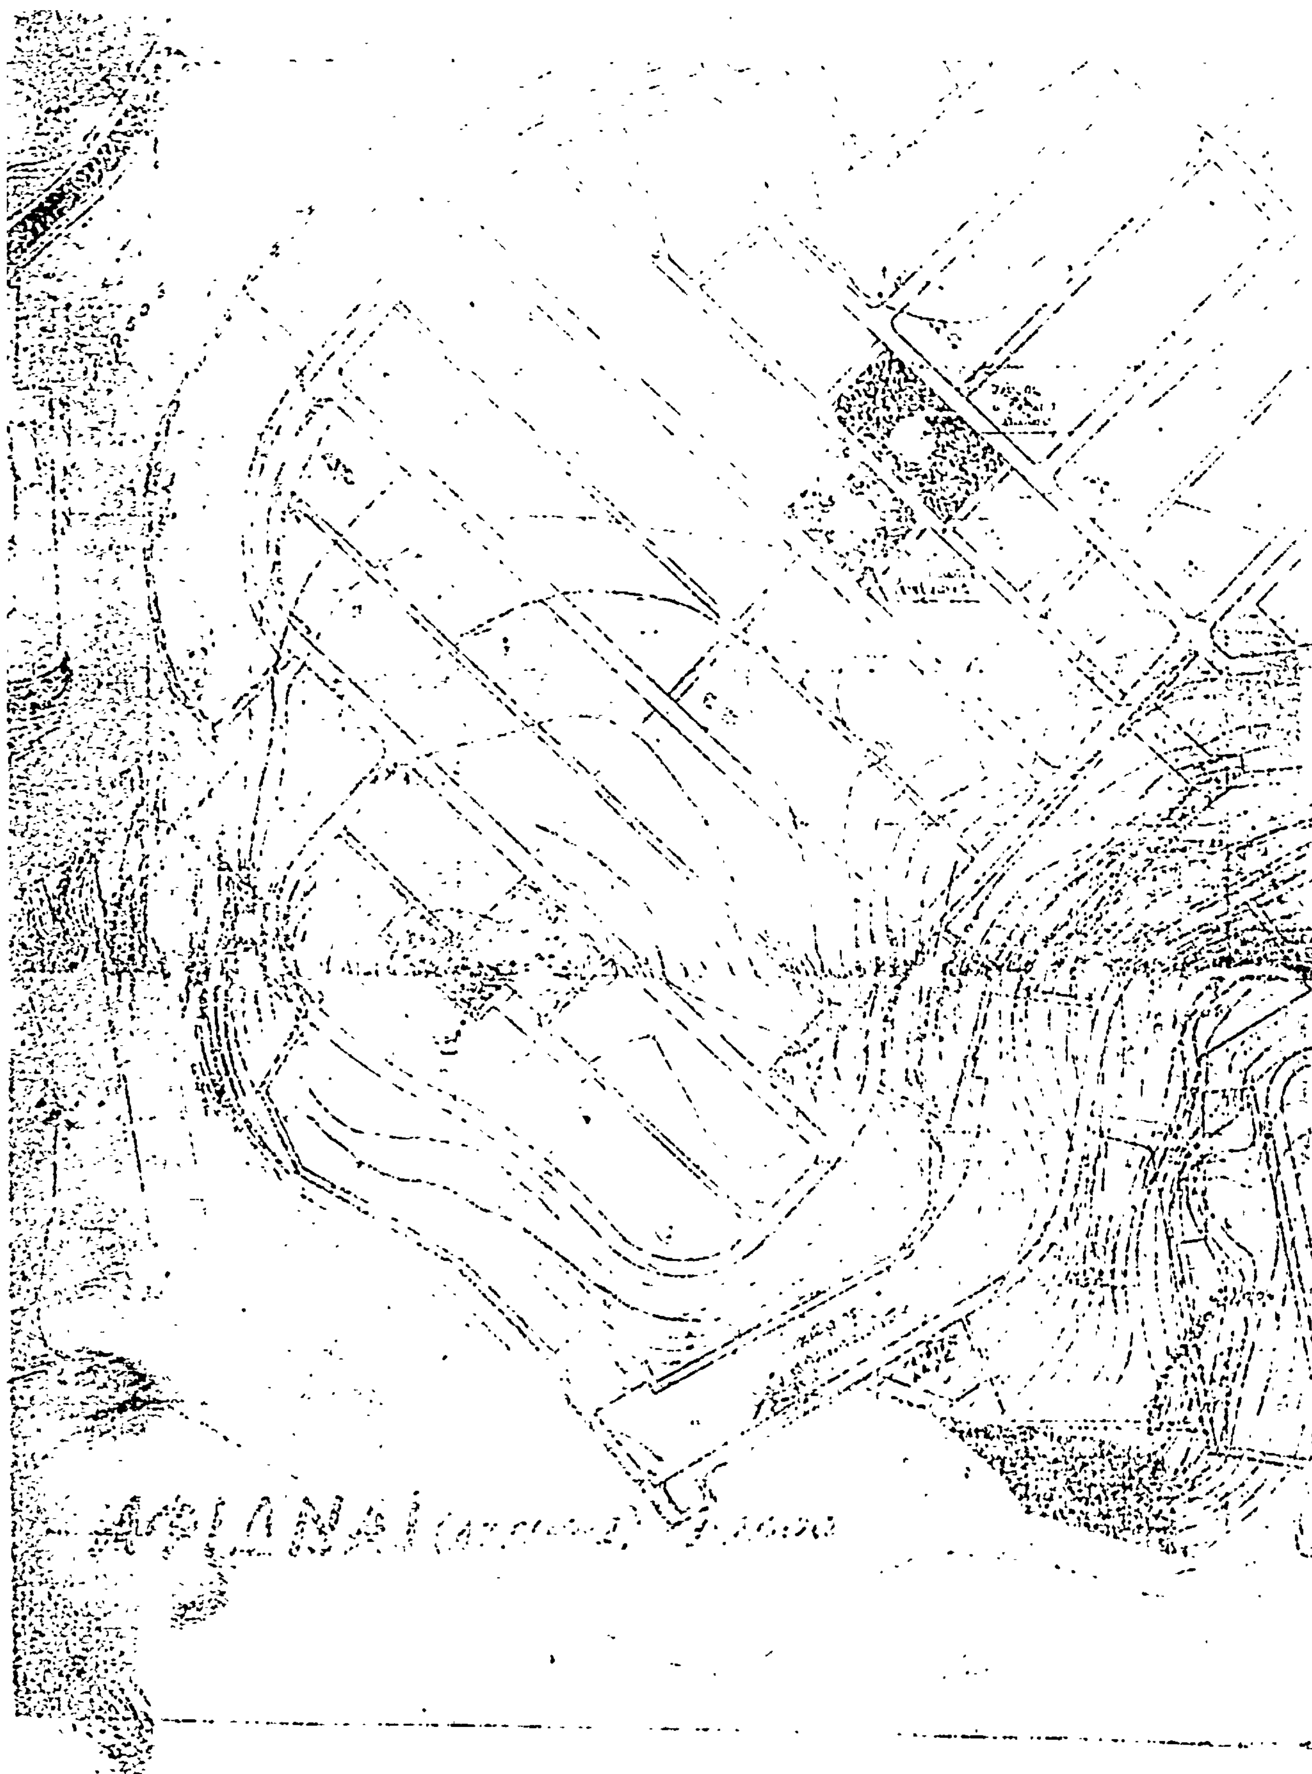

διεθνης
ιπποκρατειος
πολιτεια
ΟΝΑ

Η ΥΠΗΡΕΣΙΑ ΤΟΥ ΕΘΝΙΚΟΥ ΤΥΠΟΓΡΑΦΕΙΟΥ

ΓΝΩΣΤΟΠΟΙΕΙ ΟΤΙ:

Ἡ ἐτησία συνδρομὴ τῆς Ἐφημερίδος τῆς Κυβερνήσεως, ἡ τιμὴ τῶν τμηματικῶς πωλουμένων φύλλων αὐτῆς καὶ τὰ τέλη δημοσιεύσεως ἐν τῇ Ἐφημερίδι τῆς Κυβερνήσεως, καθωρίσθησαν ἀπὸ 1ης Ἰανουαρίου 1974 ὡς κάτωθι:

Α'. ΕΤΗΣΙΑΙ ΣΥΝΔΡΟΜΑΙ

1. Διὰ τὸ Τεῦχος Α'	Δραχ.	600
2. » » » Β'	»	700
3. » » » Γ'	»	500
4. » » » Δ'	»	1.000
5. » » » Νομικῶν Προσώπων Δ. Δ.	»	500
6. » » » Παράρτημα	»	300
7. » » » Ἀνωνύμων Ἑταιρειῶν κ.λ.π.	»	3.000
8. » » Δελτίον Ἐμπορικῆς καὶ Βιομηχανικῆς Ἰδιοκτησίας	»	200
9. Δι' ἅπαντα τὰ τεύχη, καὶ τὸ Δελτίον Ἐμπ. καὶ Βιομ. Ἰδιοκτησίας	»	6.000

Οἱ Δῆμοι καὶ αἱ Κοινότητες τοῦ Κράτους καταβάλλουσι τὸ ἥμισυ τῶν ἀνωτέρω συνδρομῶν.

Ὑπὲρ τοῦ Ταμείου Ἀλληλοβοηθείας Προσωπικοῦ τοῦ Ἐθνικοῦ Τυπογραφείου (ΤΑΠΕΤ) ἀναλογοῦν τὰ ἑξῆς ποσά:

1. Διὰ τὸ Τεῦχος Α'	Δραχ.	30
2. » » » Β'	»	35
3. » » » Γ'	»	25
4. » » » Δ'	»	50
5. » » » Νομικῶν Προσώπων Δημοσίου Δικαίου	»	25
6. » » » Παράρτημα	»	15
7. » » » Ἀνωνύμων Ἑταιρειῶν κ.λ.π.	»	150
8. » » Δελτίον Ἐμπ. καὶ Βιομ. Ἰδιοκτησίας	»	10
9. Δι' ἅπαντα τὰ τεύχη	»	300

Β'. ΤΙΜΗ ΦΥΛΛΩΝ

Ἕκαστον φύλλον, μέχρις 8 σελίδων, τιμᾶται δραχ. 3, ἀπὸ 9 ἕως 40 σελ. δραχ. 8, ἀπὸ 41 ἕως 80 σελ. δραχ. 15, ἀπὸ 81 σελ. καὶ ἄνω ἡ τιμὴ πωλήσεως ἑκάστου φύλλου προσαυξάνεται κατὰ δραχ.15 ἀνὰ 80 σελίδας.

Γ'. ΤΕΛΗ ΔΗΜΟΣΙΕΥΣΕΩΝ

Ι Εἰς τὸ τεῦχος Ἀνωνύμων Ἑταιρειῶν καὶ Ἑταιρειῶν Περιωρισμένης Εὐθύνης:

Α'. Δημοσιεύματα Ἀνωνύμων Ἑταιρειῶν

1. Τῶν δικαστικῶν πράξεων	Δραχ.	400
2. Τῶν καταστατικῶν Ἀνωνύμων Ἑταιρειῶν	»	10.000
3. Τῶν τροποποιήσεων τῶν καταστατικῶν τῶν Ἀνωνύμων Ἑταιρειῶν	»	2.000
4. Τῶν ἀνακοινώσεων καὶ προσκλήσεων εἰς γενικὰς συνελεύσεις, τῶν κατὰ τὸ ἄρθρον 32 τοῦ Ν. 3221/24 γνωστοποιήσεων, τῶν ἀνακοινώσεων τῶν προβλεπομένων ὑπὸ τοῦ ἄρθρου 59 παρ. 3 τοῦ Ν.Δ. 400/70 περὶ Ἀλλοδαπῶν Ἀσφαλιστικῶν Ἑταιρειῶν, ὡς καὶ τῶν ἀποφάσεων τοῦ Διοικητικοῦ Συμβουλίου τοῦ ΕΛΤΑ τῶν ἀφορωσῶν εἰς προσωρινὰς διατάξεις	»	1.000
5. Τῶν ἀνακοινώσεων τῶν ὑπὸ διάλυσιν Ἀνωνύμων Ἑταιρειῶν, κατὰ τὸ Β.Δ.20/5/1939	»	200
6. Τῶν ἰσολογισμῶν τῶν Ἀνων. Ἑταιρειῶν	»	4.000
7. Τῶν συνοπτικῶν μηνιαίων καταστάσεων τῶν Τραπεζικῶν Ἑταιρειῶν	»	1.000
8. Τῶν ἀποφάσεων περὶ ἐγκρίσεως τιμολογίων τῶν Ἀσφαλιστικῶν Ἑταιρειῶν	»	600
9. Τῶν ὑπουργικῶν ἀποφάσεων περὶ παροχῆς ἀδείας ἐπεκτάσεως τῶν ἐργασιῶν Ἀσφαλιστικῶν Ἑταιρειῶν, τῶν ἐκθέσεων περιουσιακῶν στοιχείων Ἀνων. Ἑταιρειῶν ἐν γένει, ὡς καὶ τῶν ἀποφάσεων τοῦ Δ.Σ τοῦ ΕΛΤΑ δι' ὧν ἐγκρίνονται καὶ δημοσιεύονται οἱ κανονισμοὶ αὐτοῦ	»	4.000
10. Τῶν ἀποφάσεων περὶ παροχῆς πληρεξουσιότητος πρὸς ἀντιπροσώπευσιν ἐν Ἑλλάδι ἀλλοδαπῶν Ἑταιρειῶν, ὡς καὶ τῶν ἀποφάσεων περὶ μεταβιβάσεως τοῦ χαρτοφυλακίου Ἀσφαλιστικῶν Ἑταιρειῶν κατὰ τὸ ἄρθρον 59 παρ. 1 τοῦ Ν.Δ. 400/70	»	2.000
11. Τῶν ἀποφάσεων περὶ συγχωνεύσεως Ἀνωνύμων Ἑταιρειῶν	»	10.000
12. Τῶν ἀποφάσεων τῆς Ἐπιτροπῆς τοῦ Χρηματιστηρίου περὶ εἰσαγωγῆς χρεωγράφων εἰς τὸ Χρηματιστήριον πρὸς διαπραγμάτευσιν, συμφώνως πρὸς τὰς διατάξεις τοῦ ἄρθρου 2 παρ. 3 Α.Ν. 148/67	»	1.000
13. Τῶν ἀποφάσεων τῆς Ἐπιτροπῆς κεφαλαιαγορᾶς περὶ διαγραφῆς χρεωγράφων ἐκ τοῦ Χρηματιστηρίου, συμφώνως πρὸς τὰς διατάξεις τοῦ ἄρθρου 2 παρ. 4 Α.Ν.148/1967	»	1.000

Β'. Δημοσιεύματα Ἑταιρ. Περιωρισμένης Εὐθύνης

1. Τῶν καταστατικῶν	Δραχ.	1.000
2. Τῶν τροποποιήσεων τῶν καταστατικῶν	»	400
3. Τῶν ἀνακοινώσεων καὶ προσκλήσεων	»	200
4. Τῶν ἰσολογισμῶν	»	1.000
5. Τῶν ἐκθέσεων ἐκτιμήσεως περιουσιακῶν στοιχείων	»	1.000

Γ'. Δημοσιεύματα Ἀλληλασφαλιστικῶν Συνεταιρισμῶν - Ἀλληλασφαλιστικῶν Ταμείων καὶ Φιλανθρωπικῶν Σωματείων

1. Τῶν ὑπουργικῶν ἀποφάσεων περὶ χορηγήσεως ἀδείας λειτουργίας Ἀλληλασφαλιστικῶν Συνεταιρισμῶν - Ἀλληλασφαλιστικῶν Ταμείων	»	1.000
2. Τῶν Ἰσολογισμῶν τῶν ὡς ἄνω Συνεταιρισμῶν, Ταμείων καὶ Σωματείων	»	1.000

ΙΙ Εἰς τὸ τεῦχος Τέταρτον, τῶν δικαστικῶν πράξεων, προσκλήσεων καὶ λοιπῶν δημοσιεύσεων » 400

Τὸ ὑπὲρ τοῦ Ταμείου Ἀλληλοβοηθείας Προσωπικοῦ Ἐθνικοῦ Τυπογραφείου (ΤΑΠΕΤ) καταβλητέον ποσοστὸν ἐπὶ τῶν τελῶν δημοσιεύσεων ἐν τῷ τεύχει Ἀνωνύμων Ἑταιρειῶν καὶ Ἑταιρειῶν Περιωρισμένης Εὐθύνης ἐν γένει ὡρίσθη εἰς 5%.

Δ'. ΚΑΤΑΒΟΛΗ ΣΥΝΔΡΟΜΩΝ – ΤΕΛΩΝ ΔΗΜΟΣΙΕΥΜΑΤΩΝ ΚΑΙ ΠΟΣΟΣΤΩΝ Τ.Α.Π.Ε.Τ.

1. Αἱ συνδρομαὶ τοῦ ἐσωτερικοῦ καὶ τὰ τέλη δημοσιεύσεων προκαταβάλλονται εἰς τὰ Δημόσια Ταμεῖα ἔναντι ἀποδεικτικοῦ εἰσπράξεως, ὅπερ, μερίμνῃ τοῦ ἐνδιαφερομένου, ἀποστέλλεται εἰς τὴν Ὑπηρεσίαν τοῦ Ἐθνικοῦ Τυπογραφείου.

2. Αἱ συνδρομαὶ τοῦ ἐξωτερικοῦ δύνανται ν' ἀποστέλλωνται καὶ εἰς ἀνάλογον συνάλλαγμα δι' ἐπιταγῆς ἐπ' ὀνόματι τοῦ Διευθυντοῦ Διοικητικῶν καὶ Οἰκονομικῶν Ὑποθέσεων τοῦ Ἐθνικοῦ Τυπογραφείου.

3. Ἡ καταβολὴ τοῦ ὑπὲρ τοῦ Τ.Α.Π.Ε.Τ. ποσοστοῦ ἐπὶ τῶν ἀνωτέρω συνδρομῶν καὶ τελῶν δημοσιεύσεων ἐνεργεῖται ἐν Ἀθήναις μὲν εἰς τὸ Ταμεῖον τοῦ ΤΑΠΕΤ (Κατάστημα Ἐθνικοῦ Τυπογραφείου), ἐν ταῖς λοιπαῖς δὲ πόλεσι τοῦ Κράτους εἰς τὰ Δημόσια Ταμεῖα, ὅπερ ἀποδίδεται εἰς τὸ ΤΑΠΕΤ, συμφώνως πρὸς τὰ ὁριζόμενα διὰ τῶν ὑπ' ἀριθ. 192378/3639 τοῦ ἔτους 1947 (RONEO 185) καὶ 178048/5321/31.7.65 (RONEO 139) ἐγκυκλίων διαταγῶν τοῦ Γενικοῦ Λογιστηρίου τοῦ Κράτους. Ἐπὶ συνδρομῶν ἐξωτερικοῦ ἀποστελλομένων δι' ἐπιταγῶν, συναποστέλλεται διὰ τῶν ἐπιταγῶν καὶ τὸ ὑπὲρ τοῦ ΤΑΠΕΤ ποσοστόν.

Ὁ Γενικὸς Διευθυντὴς
ΣΕΡΑΦΕΙΜ ΤΡΙΑΝΤΑΦΥΛΛΟΥ

ΕΚ ΤΟΥ ΕΘΝΙΚΟΥ ΤΥΠΟΓΡΑΦΕΙΟΥ